


MENSURA Y SUBDIVISION

Escala 1:750

Fracion destinada a ensanche de Calle
Héroes de Malvinas
(Polig. A-B-9-1-A) - 246,00 m²

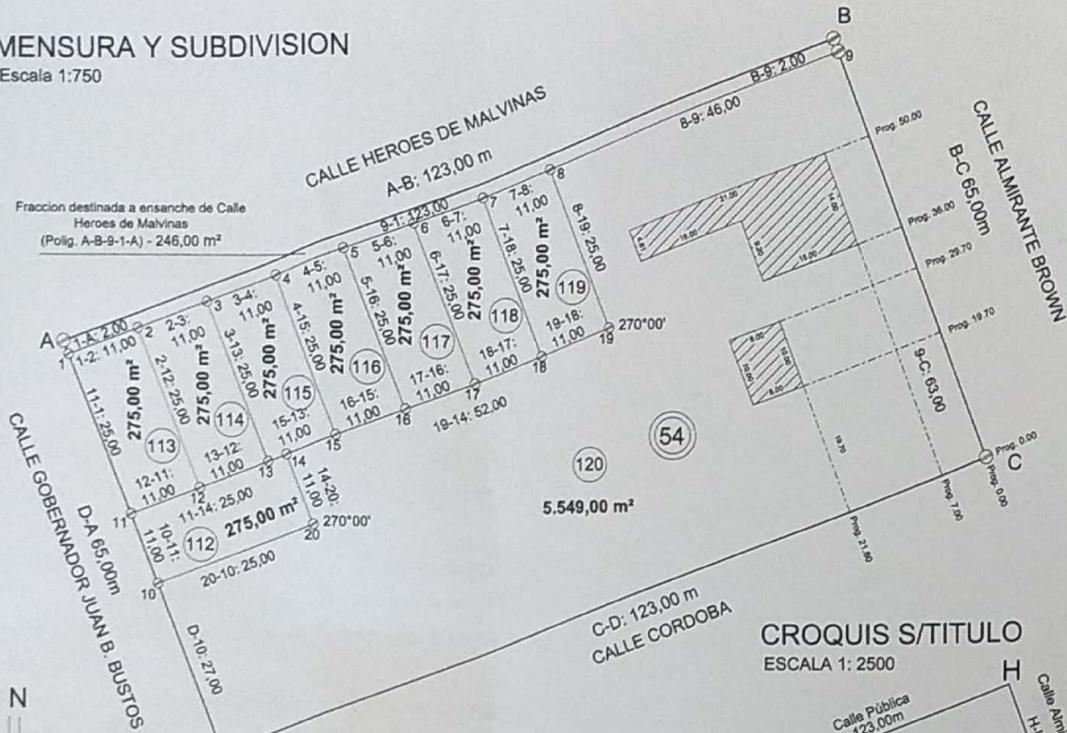

REFERENCIAS

	Límite de Propiedad	s/m.	Según Mensura
	Muro contiguo	s/t.	Según Título
	Edificación	Prog.	Progresiva
L.M.	Línea Municipal		Estaca de madera
a.o.	Ancho Oficial		

CROQUIS S/TITULO

ESCALA 1: 2500



NOTA: en la Matricula figura Calle Gobernador Juan B. Justo, cuando en realidad es Gobernador Juan B. Bustos.

REGISTRO de SUPERFICIES

Sup. s/título	7995,00 m ²		Diferencia	
Su. s/Mens. y Subd.	7995,00 m ²		0,00 m ²	
Mz.	Lote	Sup. Terreno	Sup. Edificada	Observaciones
54	112	275,00 m ²	-	Baldío
	113	275,00 m ²	-	Baldío
	114	275,00 m ²	-	Baldío
	115	275,00 m ²	-	Baldío
	116	275,00 m ²	-	Baldío
	117	275,00 m ²	-	Baldío
	118	275,00 m ²	-	Baldío
	119	275,00 m ²	-	Baldío
120	5549,00 m ²	366,96 m ²		Edificado
(polig. A-B-9-1-A)		246,00 m ²	-	Fracion destinada a ensanche de pasaje Héroes de Malvinas
TOTAL		7995,00 m²	366,96 m²	

CROQUIS DE UBICACION

Escala 1:2000



Plano de : **MENSURA y SUBDIVISION**

Titular Registral:
MUNICIPALIDAD DE BUCHARDO

Ubicación	s/Título	s/Catastro	Nomenclatura Catastral	
			Provincial	Municipal
Depto:	GENERAL ROCA	GENERAL ROCA	Depto.: 15	—
Pedania:	ITALO	ITALO	Ped.: 01	—
Municipio:	BUCHARDO	BUCHARDO	Pblo.: 01	—
Lugar:			C.: 01	C.: 01
Calle:	Alte. Brown- Córdoba - Gdor. Juan B.	Alte. Brown - Córdoba - Gdor. Juan B.	S.: 02	S.: 02
	Bustos- Héroes de Malvinas	Bustos- Héroes de Malvinas	M.: 054	M.: 054
	Manzana: 54 Lote: 1		P.: 001	P.: 001
Dominio	MATRICULA		Propiedad N°	
	1.682.111		1501-4223165/6	

Antecedentes consultados: Plano de Nomenclatura Catastral Municipal (Municipalidad de Buchardo) - Sistema de Informacion Territorial - Direccion General de Catastro - Expte.N° 0579-006933/2019

Observaciones:
 NOTA: Las dimensiones lineales están expresadas en metros. Los ángulos no indicados miden 90°00' ó 270°00'
 Plano confeccionado según Resolución Normativa UNICA N° 01/2015 de la Dirección General de Catastro
 NOTA: Por la diferencia de superficies, el profesional y el propietario se hacen responsables por aplicación del título al terreno.
 Los inmuebles resultantes del presente fraccionamiento solo se admitiran en su conjunto un total de 25 lotes o unidades de vivienda o comercio finales sin la inter vencion de la Secretaria de Recursos Hídricos.

Certifica haber realizado y amojonado el trabajo en el terreno, finalizando las operaciones en fecha Mayo de 2022

Lambertina Antonela
Intendente Municipal
Municipalidad de Buchardo
Titulares



RODRIGUEZ LILIANA
ING. CIVIL
MAT. 2772
Profesional

Expte. Prov. N°:

Fecha de Visación



[Signature]
Leal Walter Gerardo
Presidente
Honorable Concejo Deliberante

[Signature]
Andrés Alejandro Esteban
Concejal M.C.D.

[Signature]
Beatriz Acosta
Concejal

[Signature]
Vanessa Lelina Lambers
Concejal

[Signature]
Pérez Miguel Milena
Concejal

[Signature]
Estela Flores Correa
CONCEJAL

[Signature]
[Name]
Concejal